
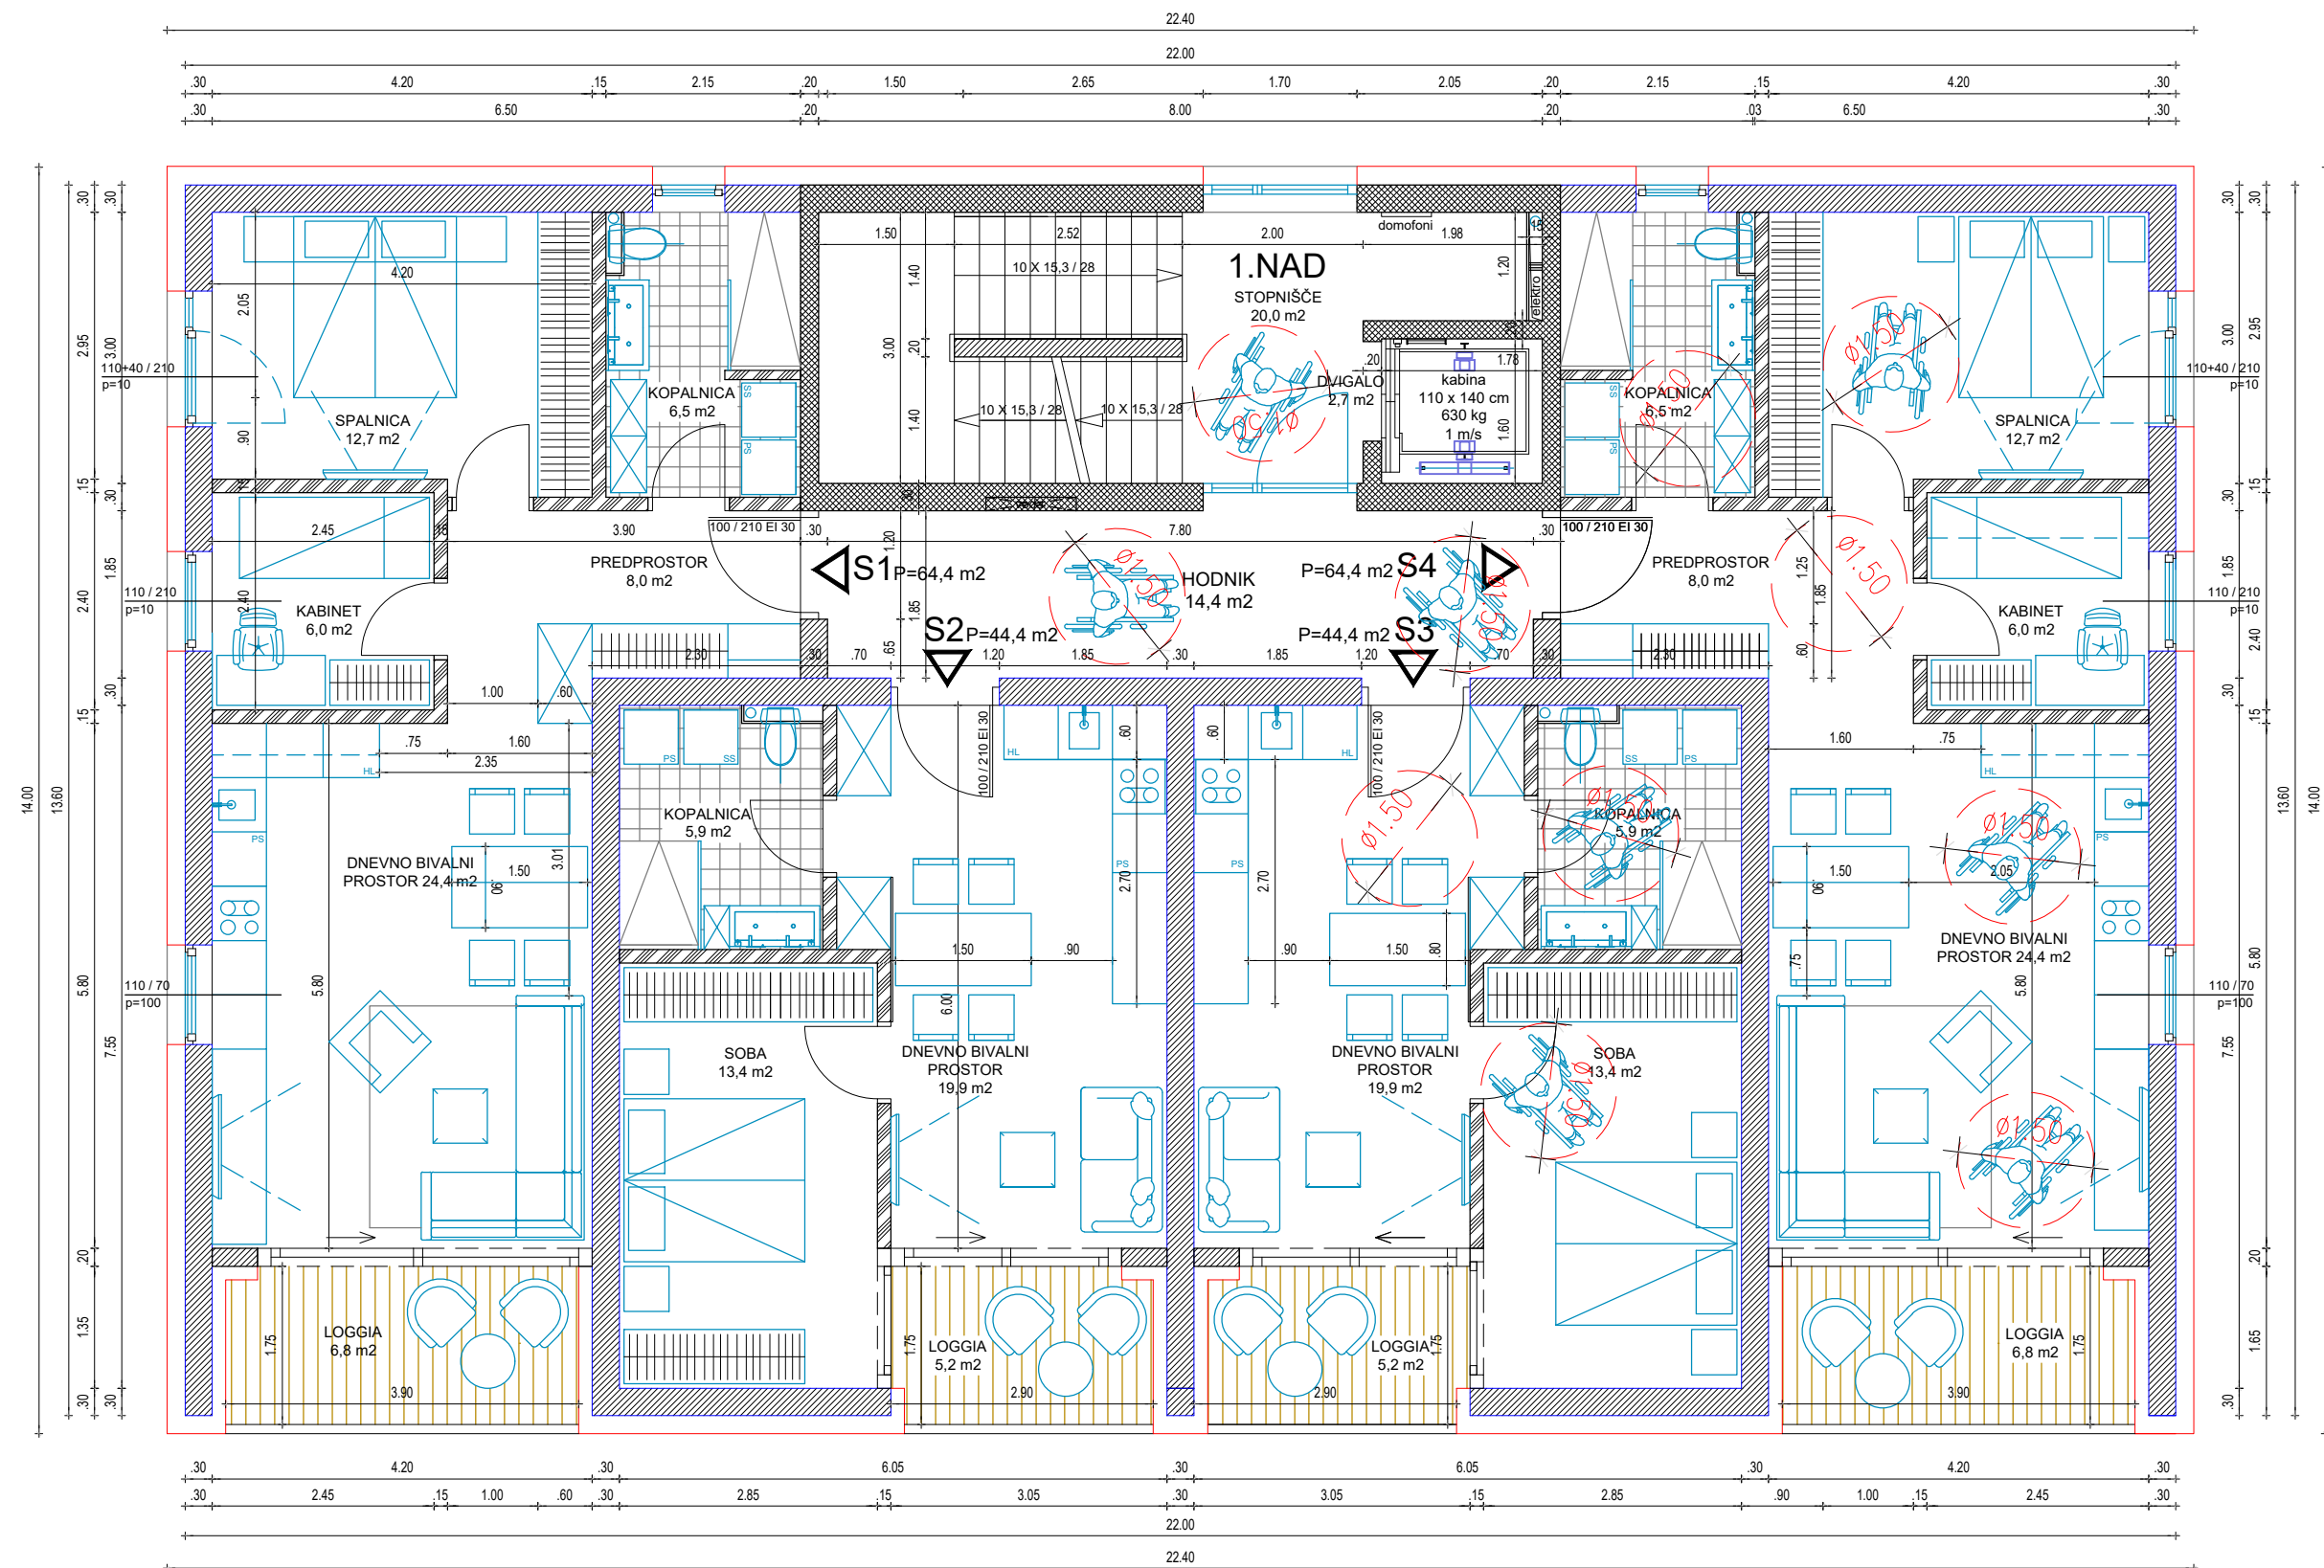


TLORIS TIPIČNE STANOVANJSKE ETAŽE

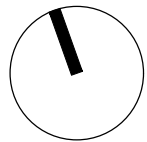

M 1:80 Varianta 1 / 3

TLORIS TIPIČNE STANOVANJSKE ETAŽE

N.1

Objekt STANOVANJSKI OBJEKTI DOBRAVA
BLOK 7 IN BLOK 8
Lokacija Šmarje pri Jelšah

Vsebina ZASNOVA STANOVANJSKIH ENOT
Tipologija stanovanjskih enot
s prikazom površin