
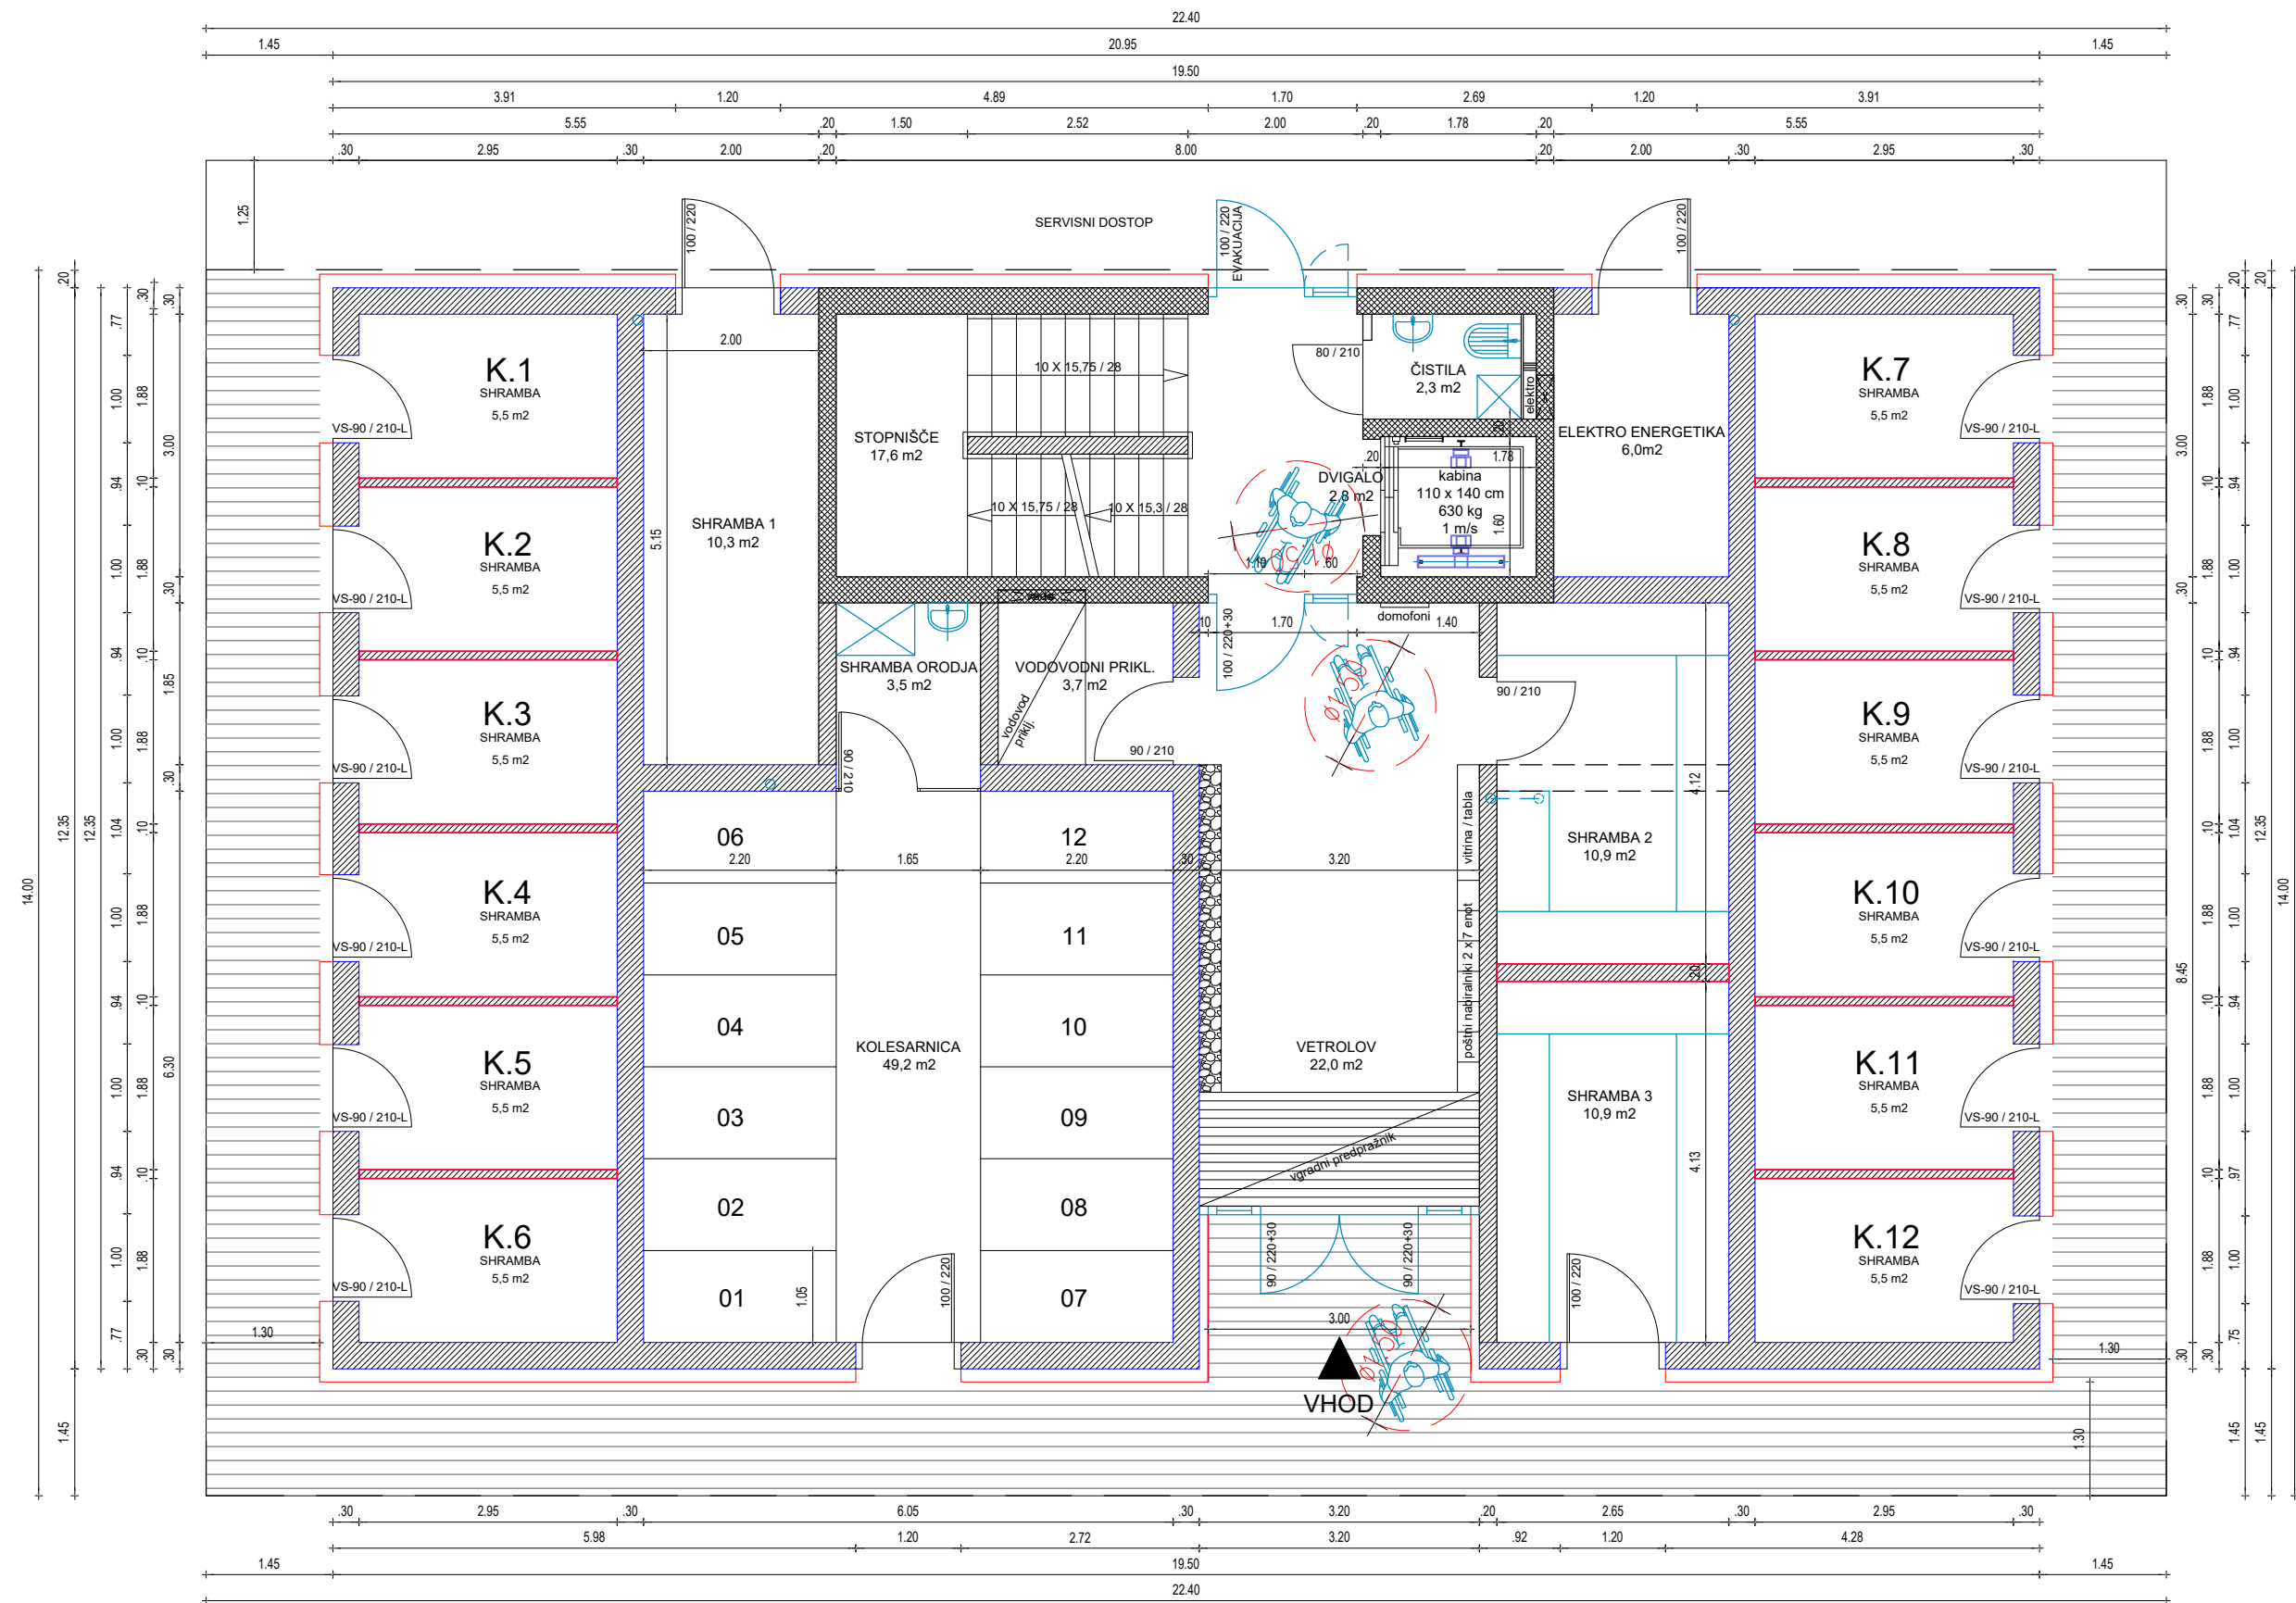


TLORIS ETAŽE PRITLIČJA

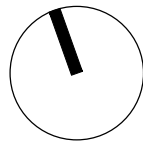

M 1:80 Varianta 1 / 3

TLORIS ETAŽE PRITLIČJA

N.1

Objekt STANOVANJSKI OBJEKTI DOBRAVA
BLOK 7 IN BLOK 8
Lokacija Šmarje pri Jelšah

Vsebina ZASNOVA STANOVANJSKIH ENOT
Prostori pritličja
s prikazom površin